
BIN010_Bicicletro triangular_Instalación_v1.0 (1 : 10)

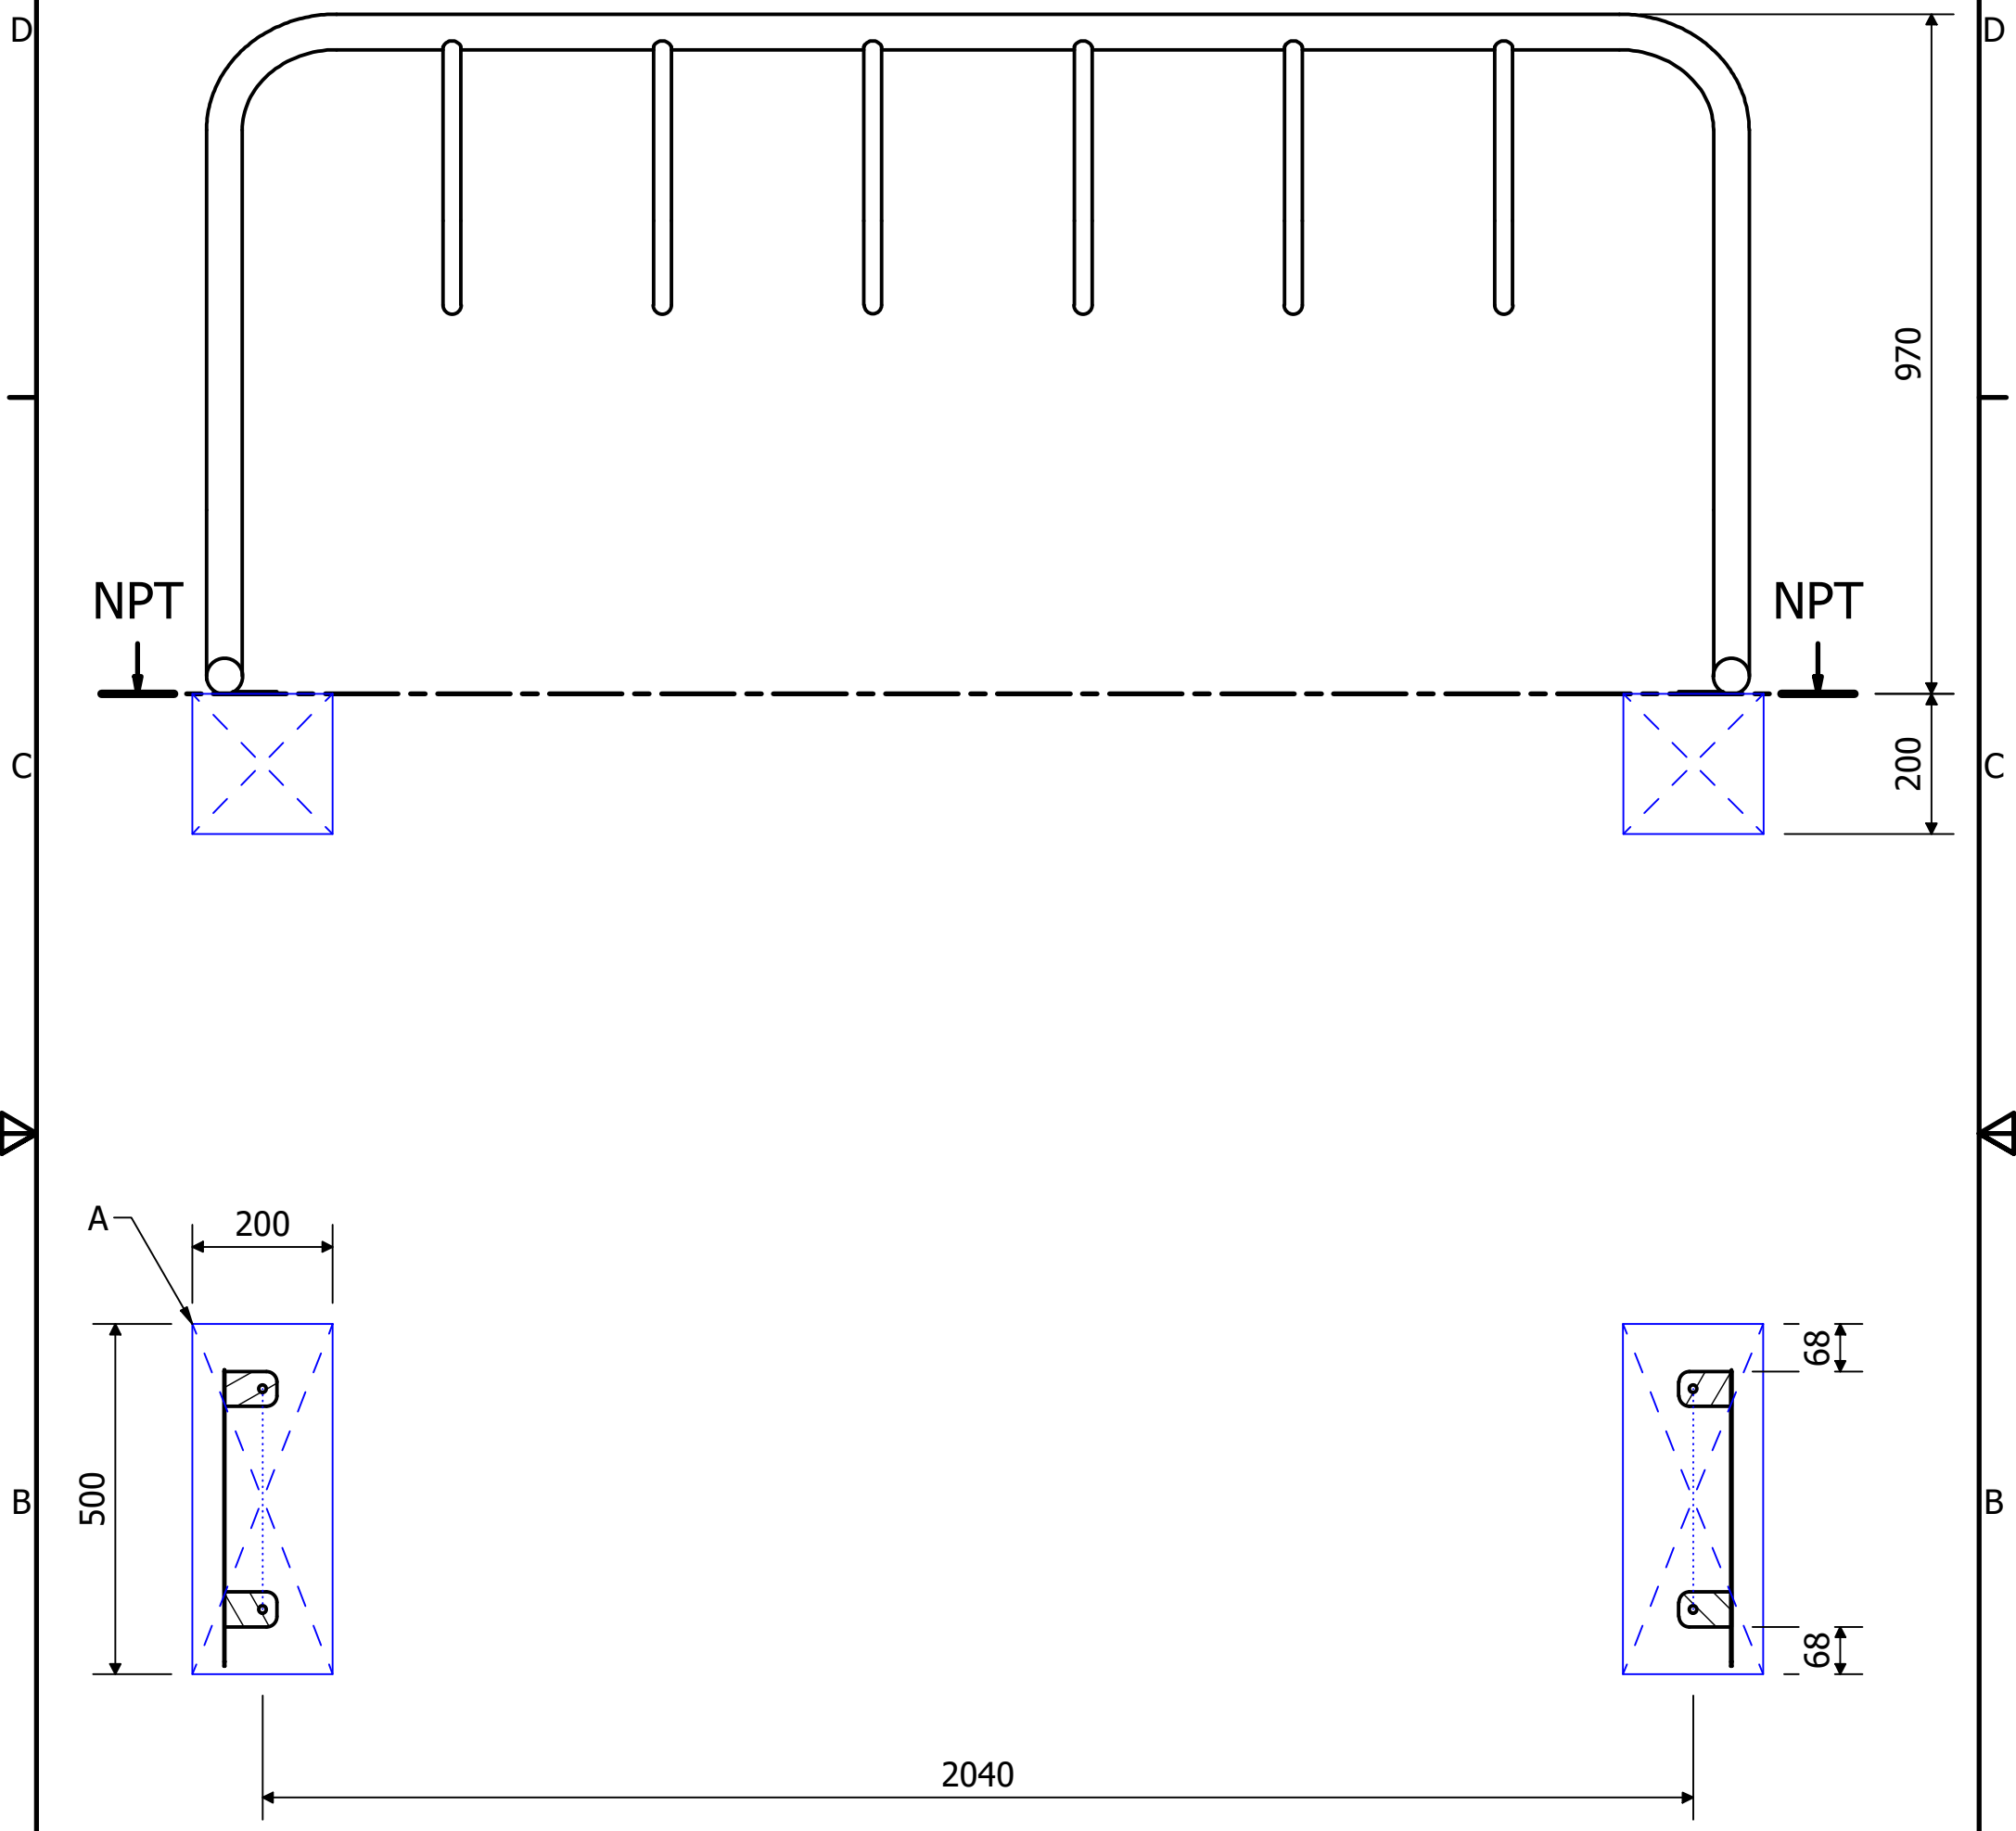

Fundación
A: 200 x 500 x P200
P: Profundidad
NPT: Nivel piso terminado

BIN	Dep. Diseño
BIN010_Bicicletro triangular_Instalación_v1.0	COD. BIN010
	N°. PL: 1
BIN010_Bicicletro triangular_2200x600x1000_v1.0	09-10-2026